

PLAN DE SITUATIE

privind imobilul situat in extravilanul comunei Arcuș, înscris în CF 23124 Arcuș

Judetul Covasna
Terit. admin. Arcuș
Arcuș

Scara 1:500
Sistem de Proiectie Stereo 70

executant
Luffy Vilmos

Beneficiari :
Barabás András și soția
Barabás Kinga
Barabás László și soția
Barabás Mónika
Adresa:
str. Oltului nr. 76 Sf. Gheorghe

CALCULUL SUPRAFETEI SI INVENTARUL
DE COORDONATE ALE PUNCTELOR DE CONTUR

CF 23124 Arcus



Nr. Pct.	Coordonate pct.de contur		Lungimi latari D(i,j+1)
	X [m]	Y [m]	
1	488330.1670	561864.9243	9.39
2	488321.0924	561867.3348	26.03
3	488325.0624	561841.6127	22.06
4	488316.7498	561821.1815	16.55
5	488302.6880	561812.4587	58.50
6	488320.2620	561756.6613	23.87
7	488320.2890	561732.7963	140.12
8	488445.8774	561794.9234	55.58
9	488415.8116	561841.6636	58.24
10	488359.5621	561856.7728	30.50

S(1)=10800.13mp P=440.82m

PLAN URBANISTIC ZONAL ZONA INDUSTRIALA SI PRESTARI SERVICII COMUNA ARCUS

SITUATIA EXISTENTA - DISFUNCTIONALITATI SCARA 1/1000

P.U.Z.

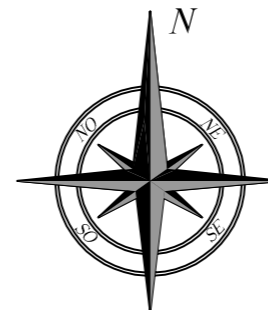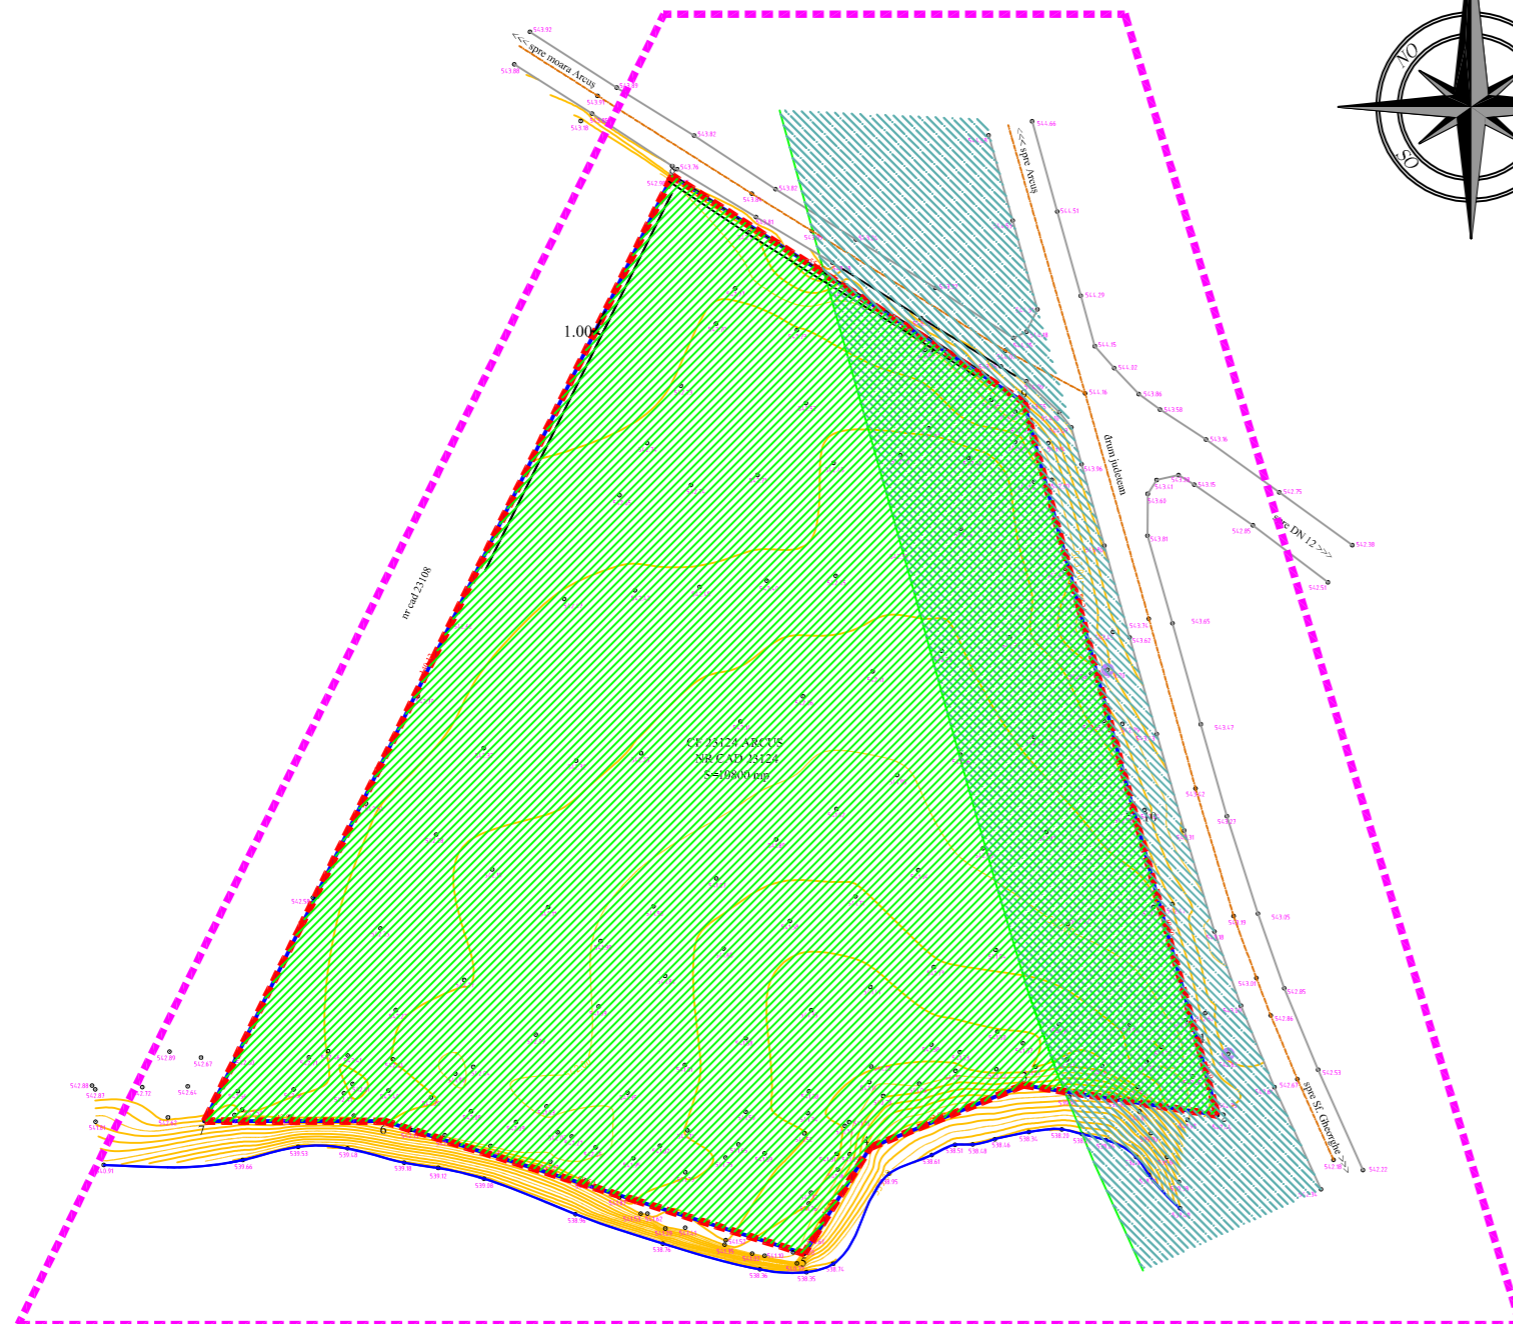

LEGENDA

- PERIMETRUL ZONEI STUDIATE
- PERIMETRUL ZONEI REGLEMENTATE IN P.U.Z.
- CIRCULATII CAROSABILE EXISTENTE
- TEREN AGRICOL (ARABIL)
- LIMITE PARCELE EXISTENTE
- ZONA DE PROTECTIE A DJ 26 M

BILANT TERITORIAL SITUATIA PROPUISA

specificatie	HA	%
SUPRAFATA ANALIZATA	2,27	X
SUPRAFATA REGLEMENTATA	1,08	100,00
SUPRAFATA OCUPATA DE CONSTRUCTII	0,00	0,00
SUPRAFATA OCUPATA DE CIRC. CAROSABILA	0,00	0,00
SUPRAFATA OCUPATA DE PLATFORME	0,00	0,00
SUPRAFATA OCUPATA DE ECHIP. EDILITARA	0,00	0,00
SUPRAFATA OCUPATA DE VEGETATIE AGRICOLA	1,08	100,00
SUPRAFATA OCUPATA DE DESTINATII SPECIALE	0,00	0,00
SUPRAFATA OCUPATA DE ALTE FUNCTIUNI	0,00	0,00
SUPRAFATA TOTALA OCUPATA	1,08	100,00

P.O.T. existent = 0,00 %
C.U.T. existent = 0,00

**ACTE DE PROPRIETATE ASUPRA TERENULUI :
CF. NR. 23124 - 10.800 MP**

VERIFICATOR	NUME	SEMNATURA	CERINTA	REFERAT/EXPERTIZA NUMAR/DATE
BIROU INDIVIDUAL DE ARHITECTURA FLOREA STELA SF.GHEORGHE, strada 1 Mai nr. 30 tel : 0267.314.537 e-mail : stelaflorea.bia@gmail.com				DENUMIRE : ZONA INDUSTRIALA SI PRESTARI SERVICII LOCALITATEA : COMUNA ARCUS, JUD. COVASNA INITIATORI : BARABAS LASZLO SI COPROPRIETARI
SEF PROIECT	ARH. FLOREA STELA			PROIECT NR. 534 / 2015
PROIECTAT	ARH. FLOREA STELA			FAZA P.U.Z.
REDACTAT	ARH. FLOREA STELA			aprilie 2015
TITLUL PLANSEI SITUATIA EXISTENTA - DISFUNCTIONALITATI				SCARA 1/1000
				A - 02