


# PLAN DE SITUATIE propus,

proprietar: KISGYORGY LAJOS-GABOR  
C.F. nr.27829, nr. cad 27829; S=2500 mp

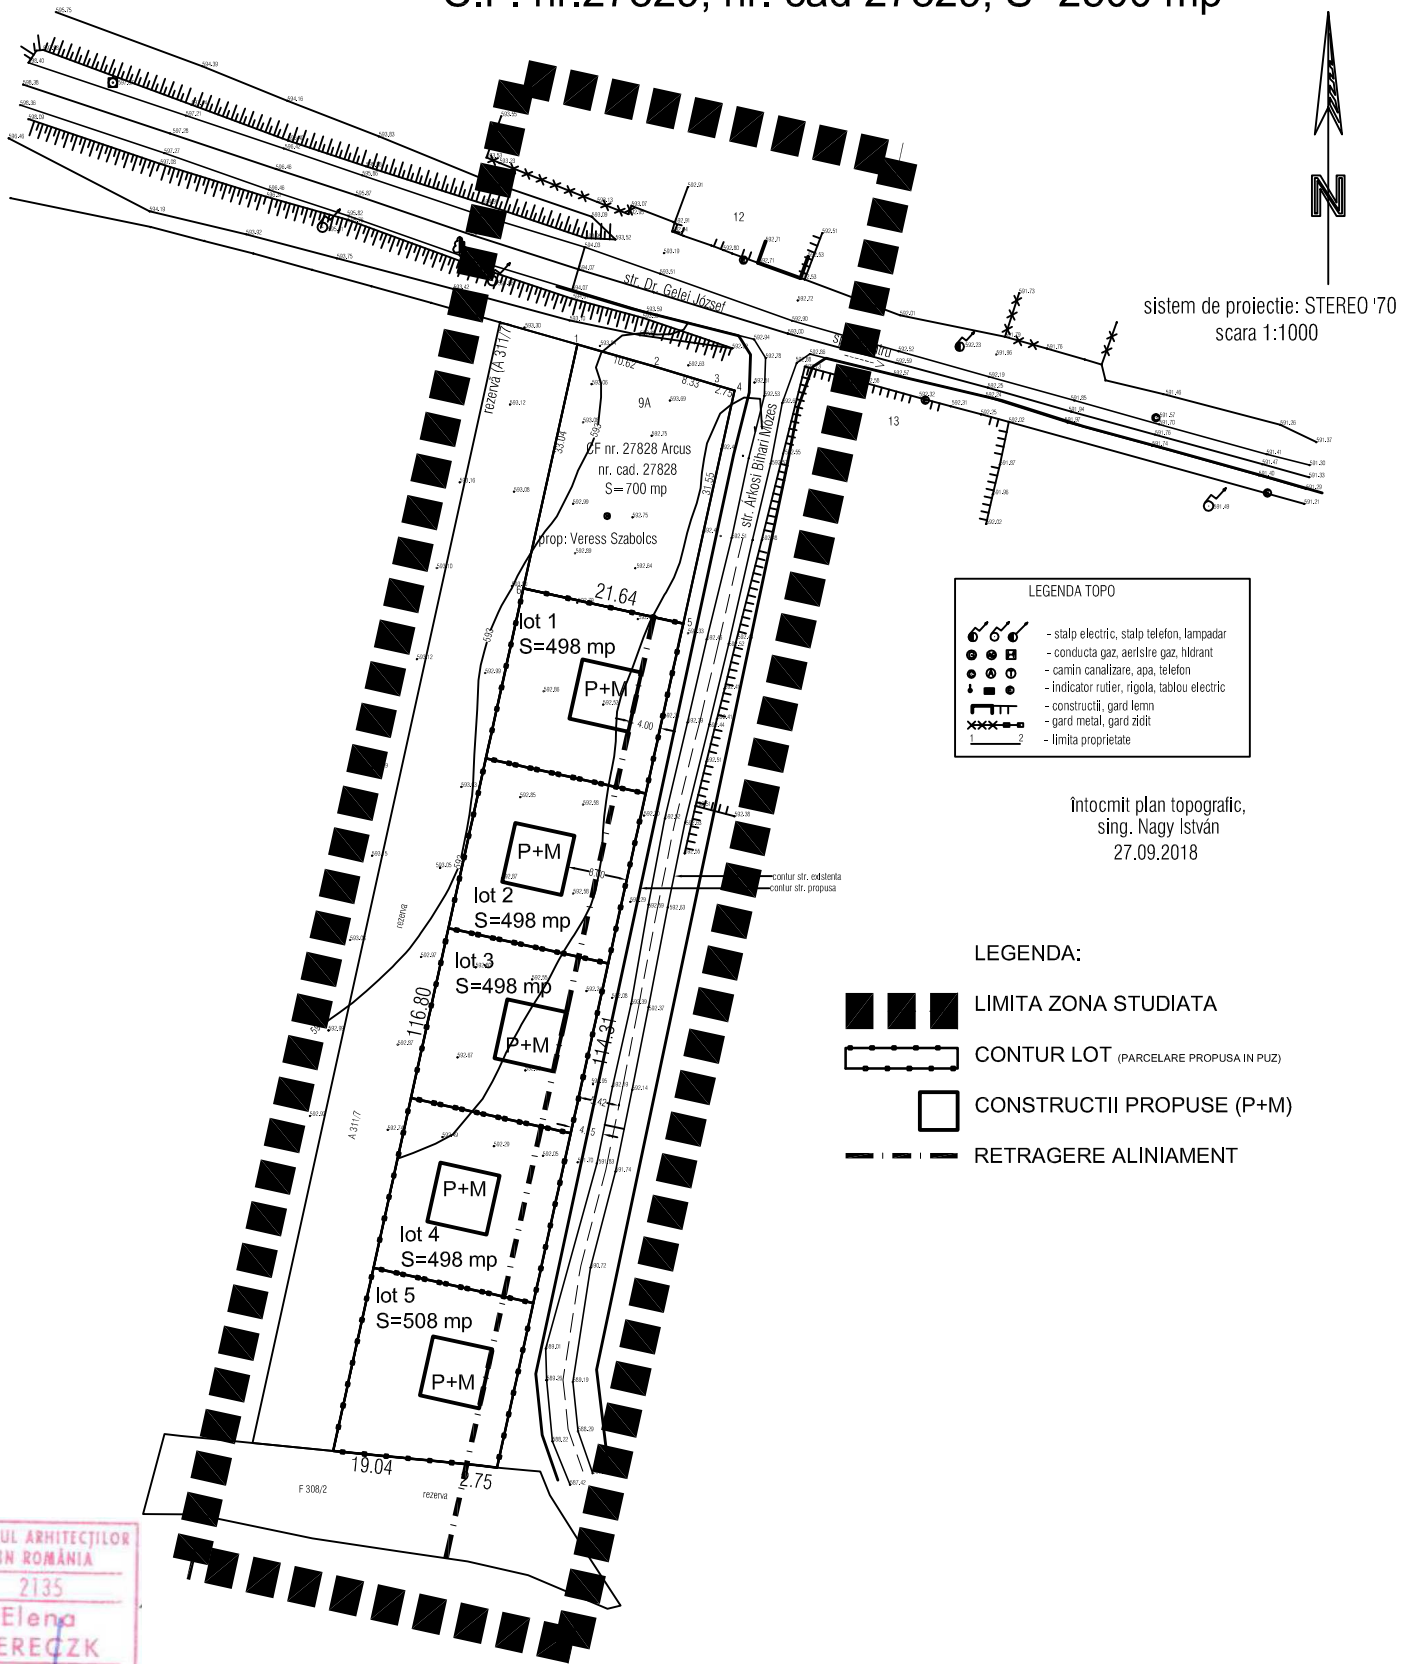

sistem de proiectie: STEREO 70  
scara 1:1000

LEGENDA TOPO	
	- stalp electric, stalp telefon, lampadar
	- conducta gaz, aerisire gaz, hidrant
	- canin canalizare, apa, telefon
	- indicator rutier, rigola, tablou electric
	- constructii, gard lemn
	- gard metal, gard zidit
	- limita proprietate

întocmit plan topografic,  
sing. Nagy István  
27.09.2018

## LEGENDA:

	LIMITA ZONA STUDIATA
	CONTUR LOT (PARCELARE PROPUSA IN PUZ)
	CONSTRUCTII PROPUSE (P+M)
	RETRAGERE ALINIAMENT

ORDINUL ARHITECTILOR  
DIN ROMANIA  
2135  
Elena  
BERECZK  
Arhitect  
cu semnatura

"ELENA BERECZK" BIROU IND. DE ARHITECTURA CIF nr. 19 41 28 78; tel. 0723 308 118; e-mail: elenabereczk@yahoo.com Ordinul Arhitecilor Brasov-Covasna-Harghita, T.N.A. nr. 2135			Beneficiar: KISGYORGY LAJOS-GABOR		Proiect nr. 219/2019
			Localitatea: ARCUS, jud. COVASNSA		
Sef proiect	nume	semnatura	Scara:	Titlu proiect:	Faza:
Proiectat	arh.c. E. Bereczk		1:1000	PLAN URBANISTIC ZONAL	PUZ
Desenat	arh.c. E. Bereczk		Data:	Titlu plansa:	Plansa nr.
			febr. 2019	REGLEMENTARI:	A-03