


PLAN TOPOGRAFIC A IMOBILULUI  
ÎNSCRIS ÎN CF NR. 27301 ARCUS  
sistem de protecție: STEREO '70  
scara 1:1000

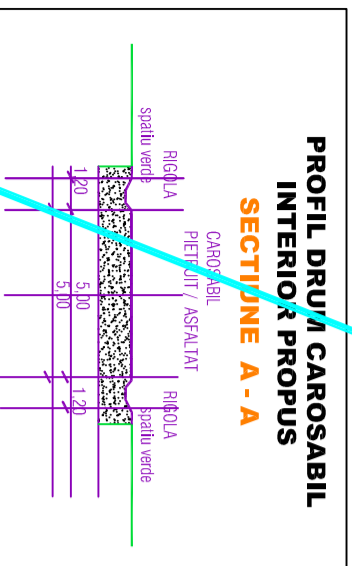


- OBIECTIVE PROPUSE**
- ZONA FUNCȚIONALĂ UNICĂ**
1. ACCES PRINCIPAL
  2. SPAȚII DE PARCARE
  3. GRAJD VĂCI 50 CAPETE
  4. SAIVAN OI 500 CAPETE
  5. FANAR
  6. BAZIN PURINE ȘI PLATFORMA GUNOII DE GRAJD
  7. SILOZURI FURAJE (LUCERNA, PORUMB)
  8. STATIONAR MASINI AGRICOLE
  9. CAROSABIL DE ÎNCINTĂ
  10. PLATFORMĂ DE MANEVRA
  11. SPAȚII VERZI AMENAJATE
  12. ÎMPREJMUIRE
  13. VESTIAR PERSONAL
  14. PUT FORAT
  15. BAZIN VIDANJABIL IMPERMEABILIZAT

# PLAN URBANISTIC ZONAL

**FERMA ZOOTEHNICĂ  
COMUNA ARCUS  
ZONA FUNCȚIONALĂ**

**SCARA 1/1000**

**P.U.Z.**

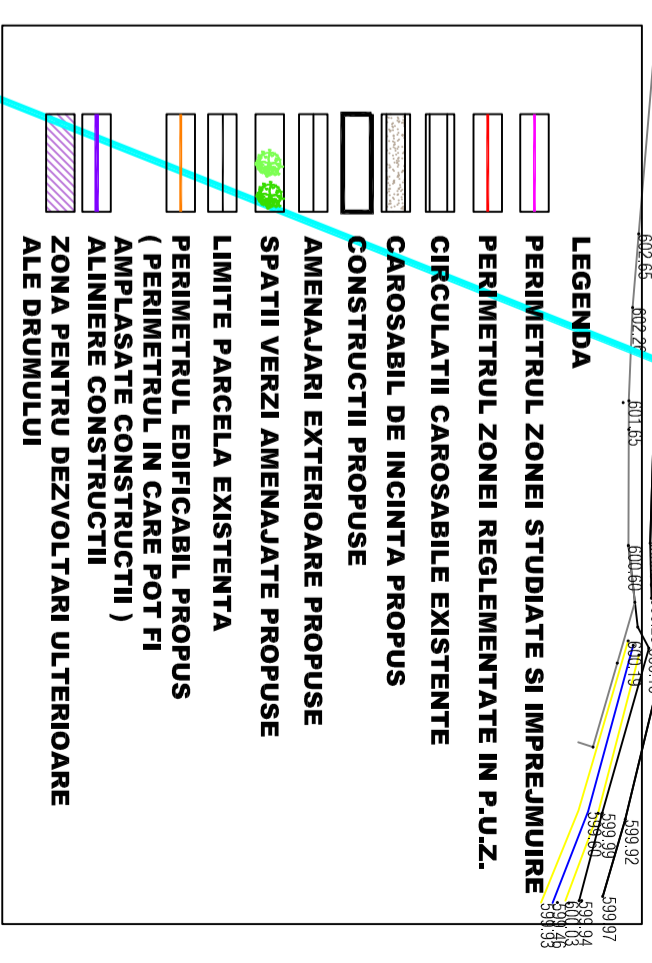


## BILANT TERITORIAL SITUATIA PROPUSA

Specificatie	HA	%
SUPRAFATA STUDIATA	2,81	X
SUPRAFATA REGLEMENTATA	0,78	100,00
SUPRAFATA OCUPATA DE CONSTRUCȚII	0,32	41,03
SUPRAFATA OCUPATA DE CIRC. CAROSABILA	0,08	10,26
SUPRAFATA OCUPATA DE PLATFORME	0,15	19,23
SUPRAFATA OCUPATA DE ECHIP. EDILITARA	0,03	3,95
SUPRAFATA OCUPATA DE SPAȚII VERZI	0,20	25,63
SUPRAFATA OCUPATA DE ALTE FUNCȚIUNI	0,00	0,00
SUPRAFATA OCUPATA DE DESTINAȚII SPEC.	0,00	0,00
SUPRAFATA TOTALĂ OCUPATA	0,78	100,00


P.O.T. realizat = 41,03 %  
C.U.T. realizat = 0,41

P.O.T. MAXIM = 45,00 %  
C.U.T. MAXIM = 0,45

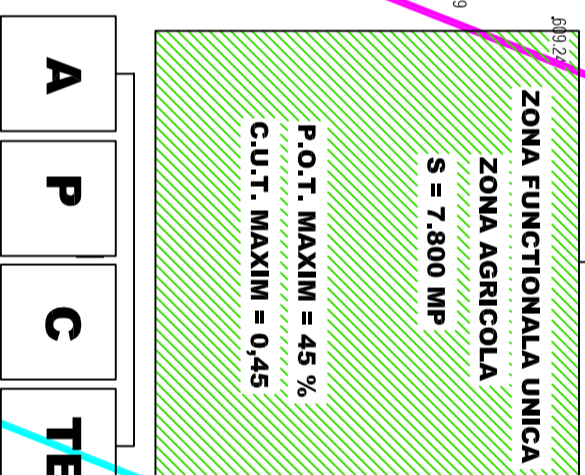

**ZONE DE PROTECȚIE SANITARA**

**DISTANȚA DE PROTECȚIE SANITARA  
FERMA 100 M**

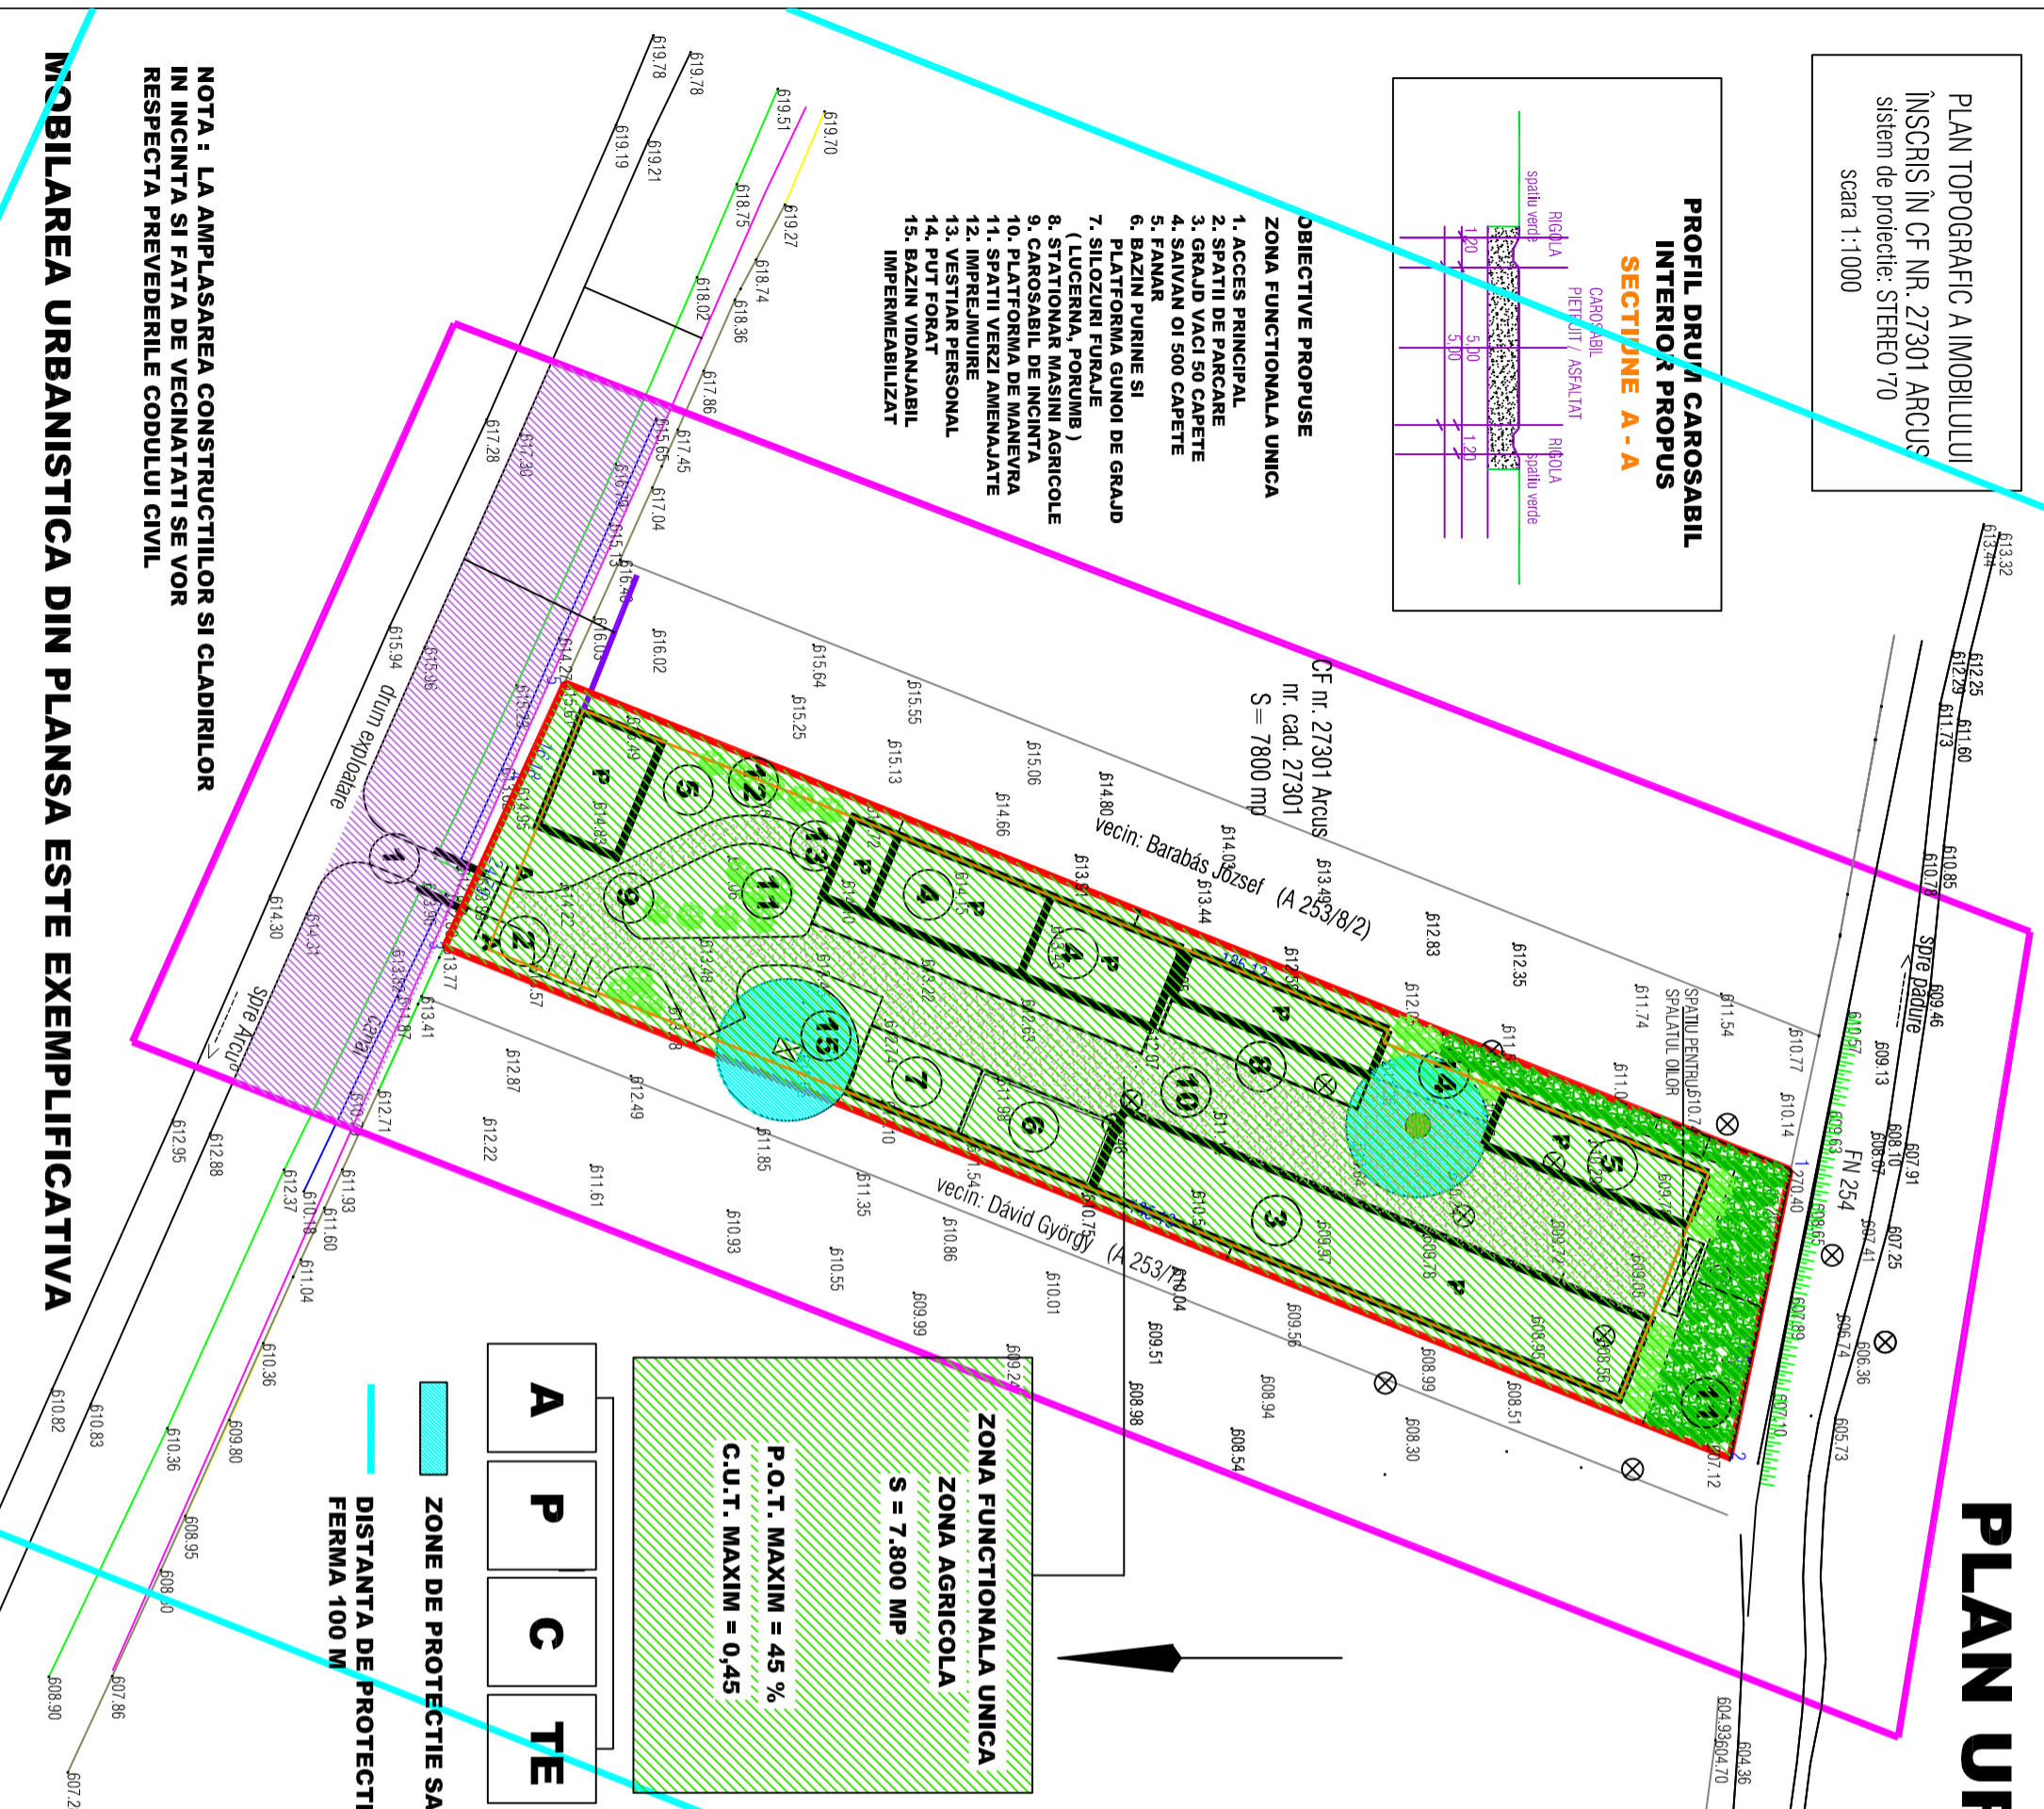

**NOTA : LA AMPLASAREA CONSTRUCȚIILOR ȘI CLADIRILOR  
ÎN ÎNCINTĂ ȘI FĂȚĂ DE VECINĂȚATI SE VOR  
RESPECTA PREVEDERILE CODULUI CIVIL**

**MOBILAREA URBANISTICĂ DIN PLANSA ESTE EXEMPLIFICATIVĂ**

VERIFICATOR	NUME	SEMNAȚURĂ	CEȘTINȚĂ	REFERINȚĂ/PERMIȚUL NUMĂRATĂ	PROIECT NR.
	Birou Individual de Arhitectură <b>FLOREA STELIA</b> Sf. Gheorghe, strada 1 Mai nr. 30 tel: 0741.128.611 e-mail: stefloreaa.bld@gmail.com			FERMA ZOOTEHNICĂ LOCALITATEA: COMUNA ARCUS INITIATORII : VANCSA BOTOND	FAZA P.U.Z. IULIE 2016 SCARA 1/1000
SER PROIECT	ARH. FLOREA STELIA			TITUL PLANȘI	<b>A - 06</b>
PROIECTANT	ARH. FLOREA STELIA				
REDACTANT	ARH. FLOREA STELIA				