

ROMÂNIA



PRIMĂRIA COMUNEI ARCUȘ – JUD. COVASNA  
ÁRKOS KÖZSÉG POLGÁRMESTERI HIVATALA

527166 Arcuș, P-ța Gábor Áron, Nr.237, jud.Covasna

Tel/ Fax: 0267-373675

E-mail: arkos@planet.ro



Anunți public

Primăria comunei Arcuș anunță locuitorii comunei Arcuș asupra consultării publicului prin dezbateră publică (conf.Ordin nr. 2701/2010, art.38, pct.b), privind :

Planul Urbanistic Zonal „Zonă de locuințe” – comuna Arcuș, proiect nr.178/2011, elaborate de B.I.A. „FLOREA STELA” – Sf.Gheorghe.

Planul Urbanistic Zonal „Atelier Meșteșugăresc” – comuna Arcuș, proiect nr.188/2011, elaborate de B.I.A. „FLOREA STELA” – Sf.Gheorghe.

Planul Urbanistic Zonal „Zonă de locuințe” – comuna Arcuș, proiect nr.185/2011, elaborate de B.I.A. „FLOREA STELA” – Sf.Gheorghe.

Dezbateră publică va avea loc în data de 26 septembrie 2011, ora 10<sup>00</sup>, la sediul Primăriei com. Arcuș, sala de ședință a Consiliului Local al Comunei Arcuș.

Proiectele propuse pot fi consultate la sediul Primăriei com.Arcuș, str. P-ța Gabor Aron, nr.237, Arcuș, după cum urmează: luni – joi 8-14; vineri 8-11.

Observațiile publicului se primesc, zilnic la registratura instituției, în formă scrisă, până la data de 24 septembrie 2011.

L-35-76-B-c-1-1



scara 1:5 000

loc. Arcus



PROIECTANT	SCALA	DATA	PROIECT	PROIECT NR.
BUREOU INDIVIDUAL DE ARHITECTURA FLOREA STELA SF. GHICHISNE strada ( Mal n. 30) tel 0047 114 117 e-mail : stelaflorea_bia@gmail.com				PROIECT NR. 178 / 2011
DENUMIRE : ZONA DE LOCUINTE				FAZA P.U.Z.
LOCALITATEA : COMUNA ARCUS				aprilie 2011
BENEFICIAR : UTO ANDREI				SCARA 1 : 5000
PROIECTANT	ARH. FLOREA STELA	PLAN DE INCADRARE IN ZONA		A - 01
PROIECTANT	ARH. FLOREA STELA			
PROIECTANT	ARH. FLOREA STELA			


ANCP  
OCPI COVASNA

# PLAN DE INCADRARE

1:5,000



L-35-76-B-c-1-I

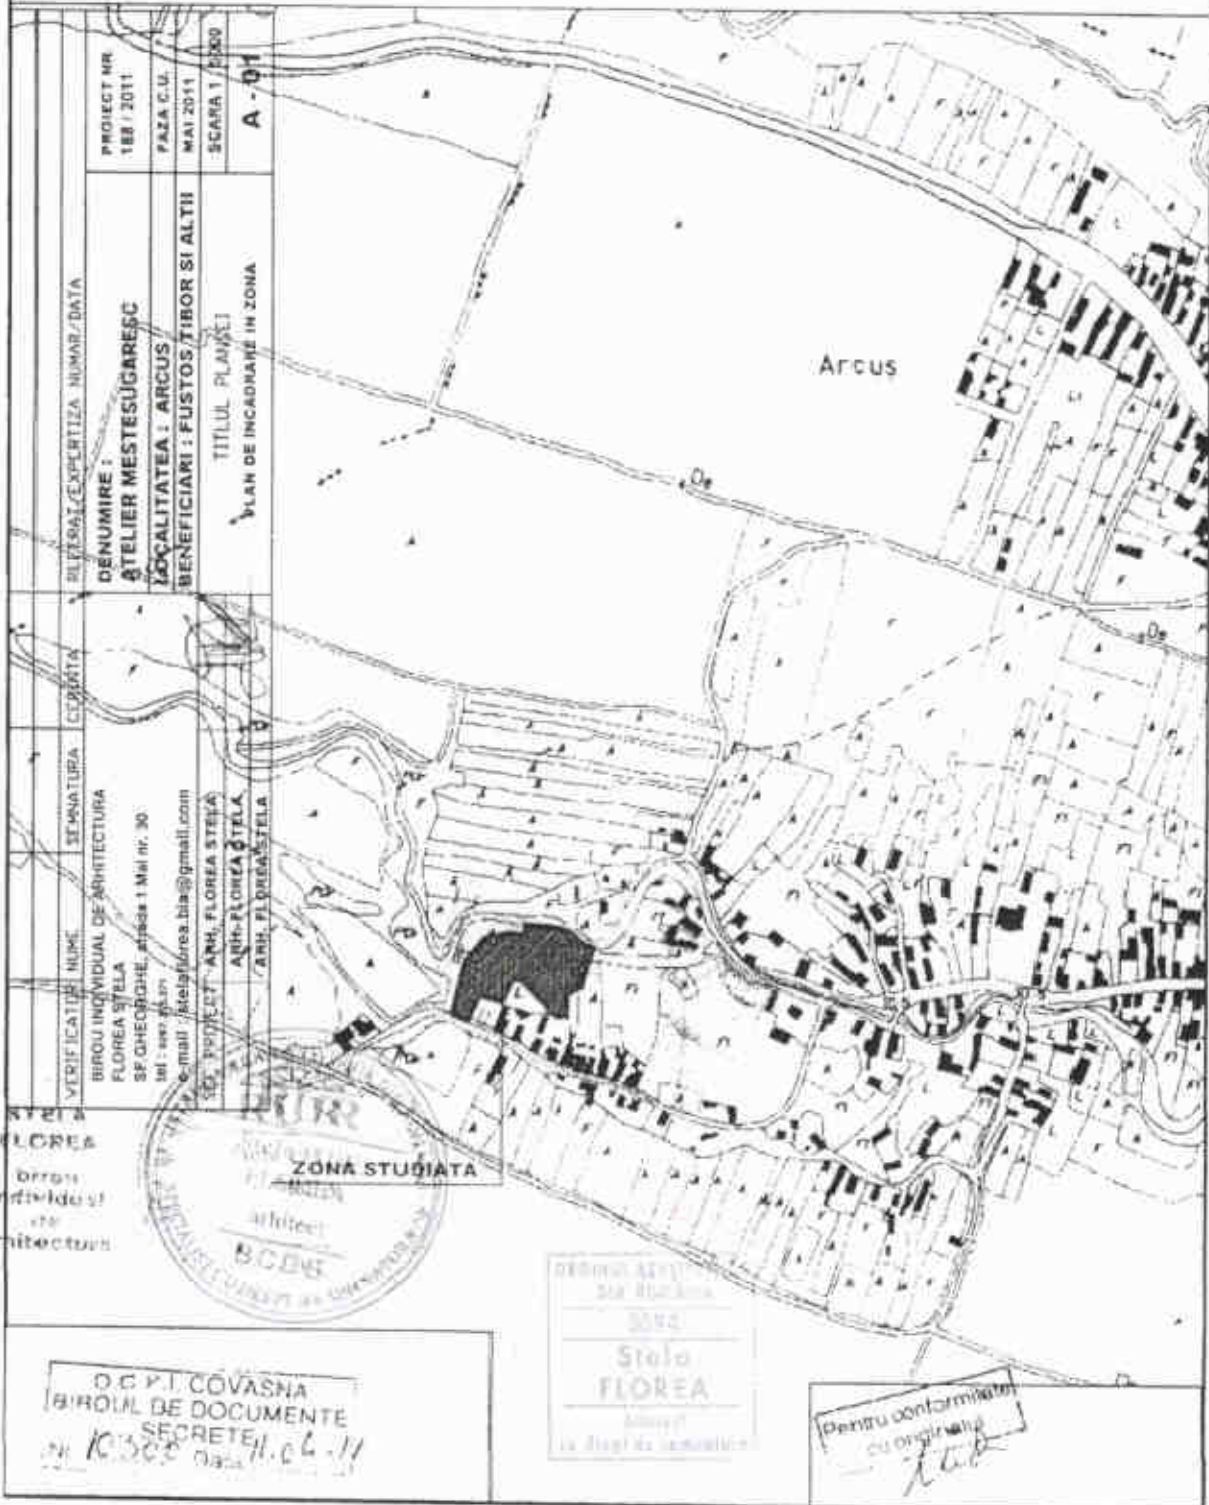

VERIFICATILOR NOME BIROU INDIVIDUAL DE ARHITECTURA FLOREA STELA SF. CHEOPOLITHE, strada 1 Mai nr. 30 tel. +40744 25 27 27 e-mail: stelaflorea.bia@gmail.com	SEMNATURA CORINTA	ILUSTRALE/EXPERTIZA NUMAR/ DATA
PROIECT NR. 188 / 2011	PAZA C.U. MAY 2011	SCARA 1 / 5000
DENUMIRE : ATELIER MESTESUGARESC		
LOCALITATEA : ARCUS		
BENEFICIARI : FUSTOS TIBOR SI ALTHI		
TITLUL PLANULUI PLAN DE INCADRARE IN ZONA		
A-01		

STELA  
FLOREA  
birou  
individual  
de  
arhitectură



ORDINUL NR. 1  
DIN 2004  
STELA  
FLOREA  
arhitect  
in dreptul semnăturii

OCPI COVASNA  
BIROUL DE DOCUMENTE  
SECRET  
nr. 10308 data 11.06.11

Pentru confirmarea  
cu originalul  
*[Signature]*



