


# PLAN TOPOGRAFIC A IMOBILELOR

ÎNSCRISE ÎN CF NR. 27320, 27321, 27322, 27323,

sistem de proiectie: STEREO '70  
scara 1:1000

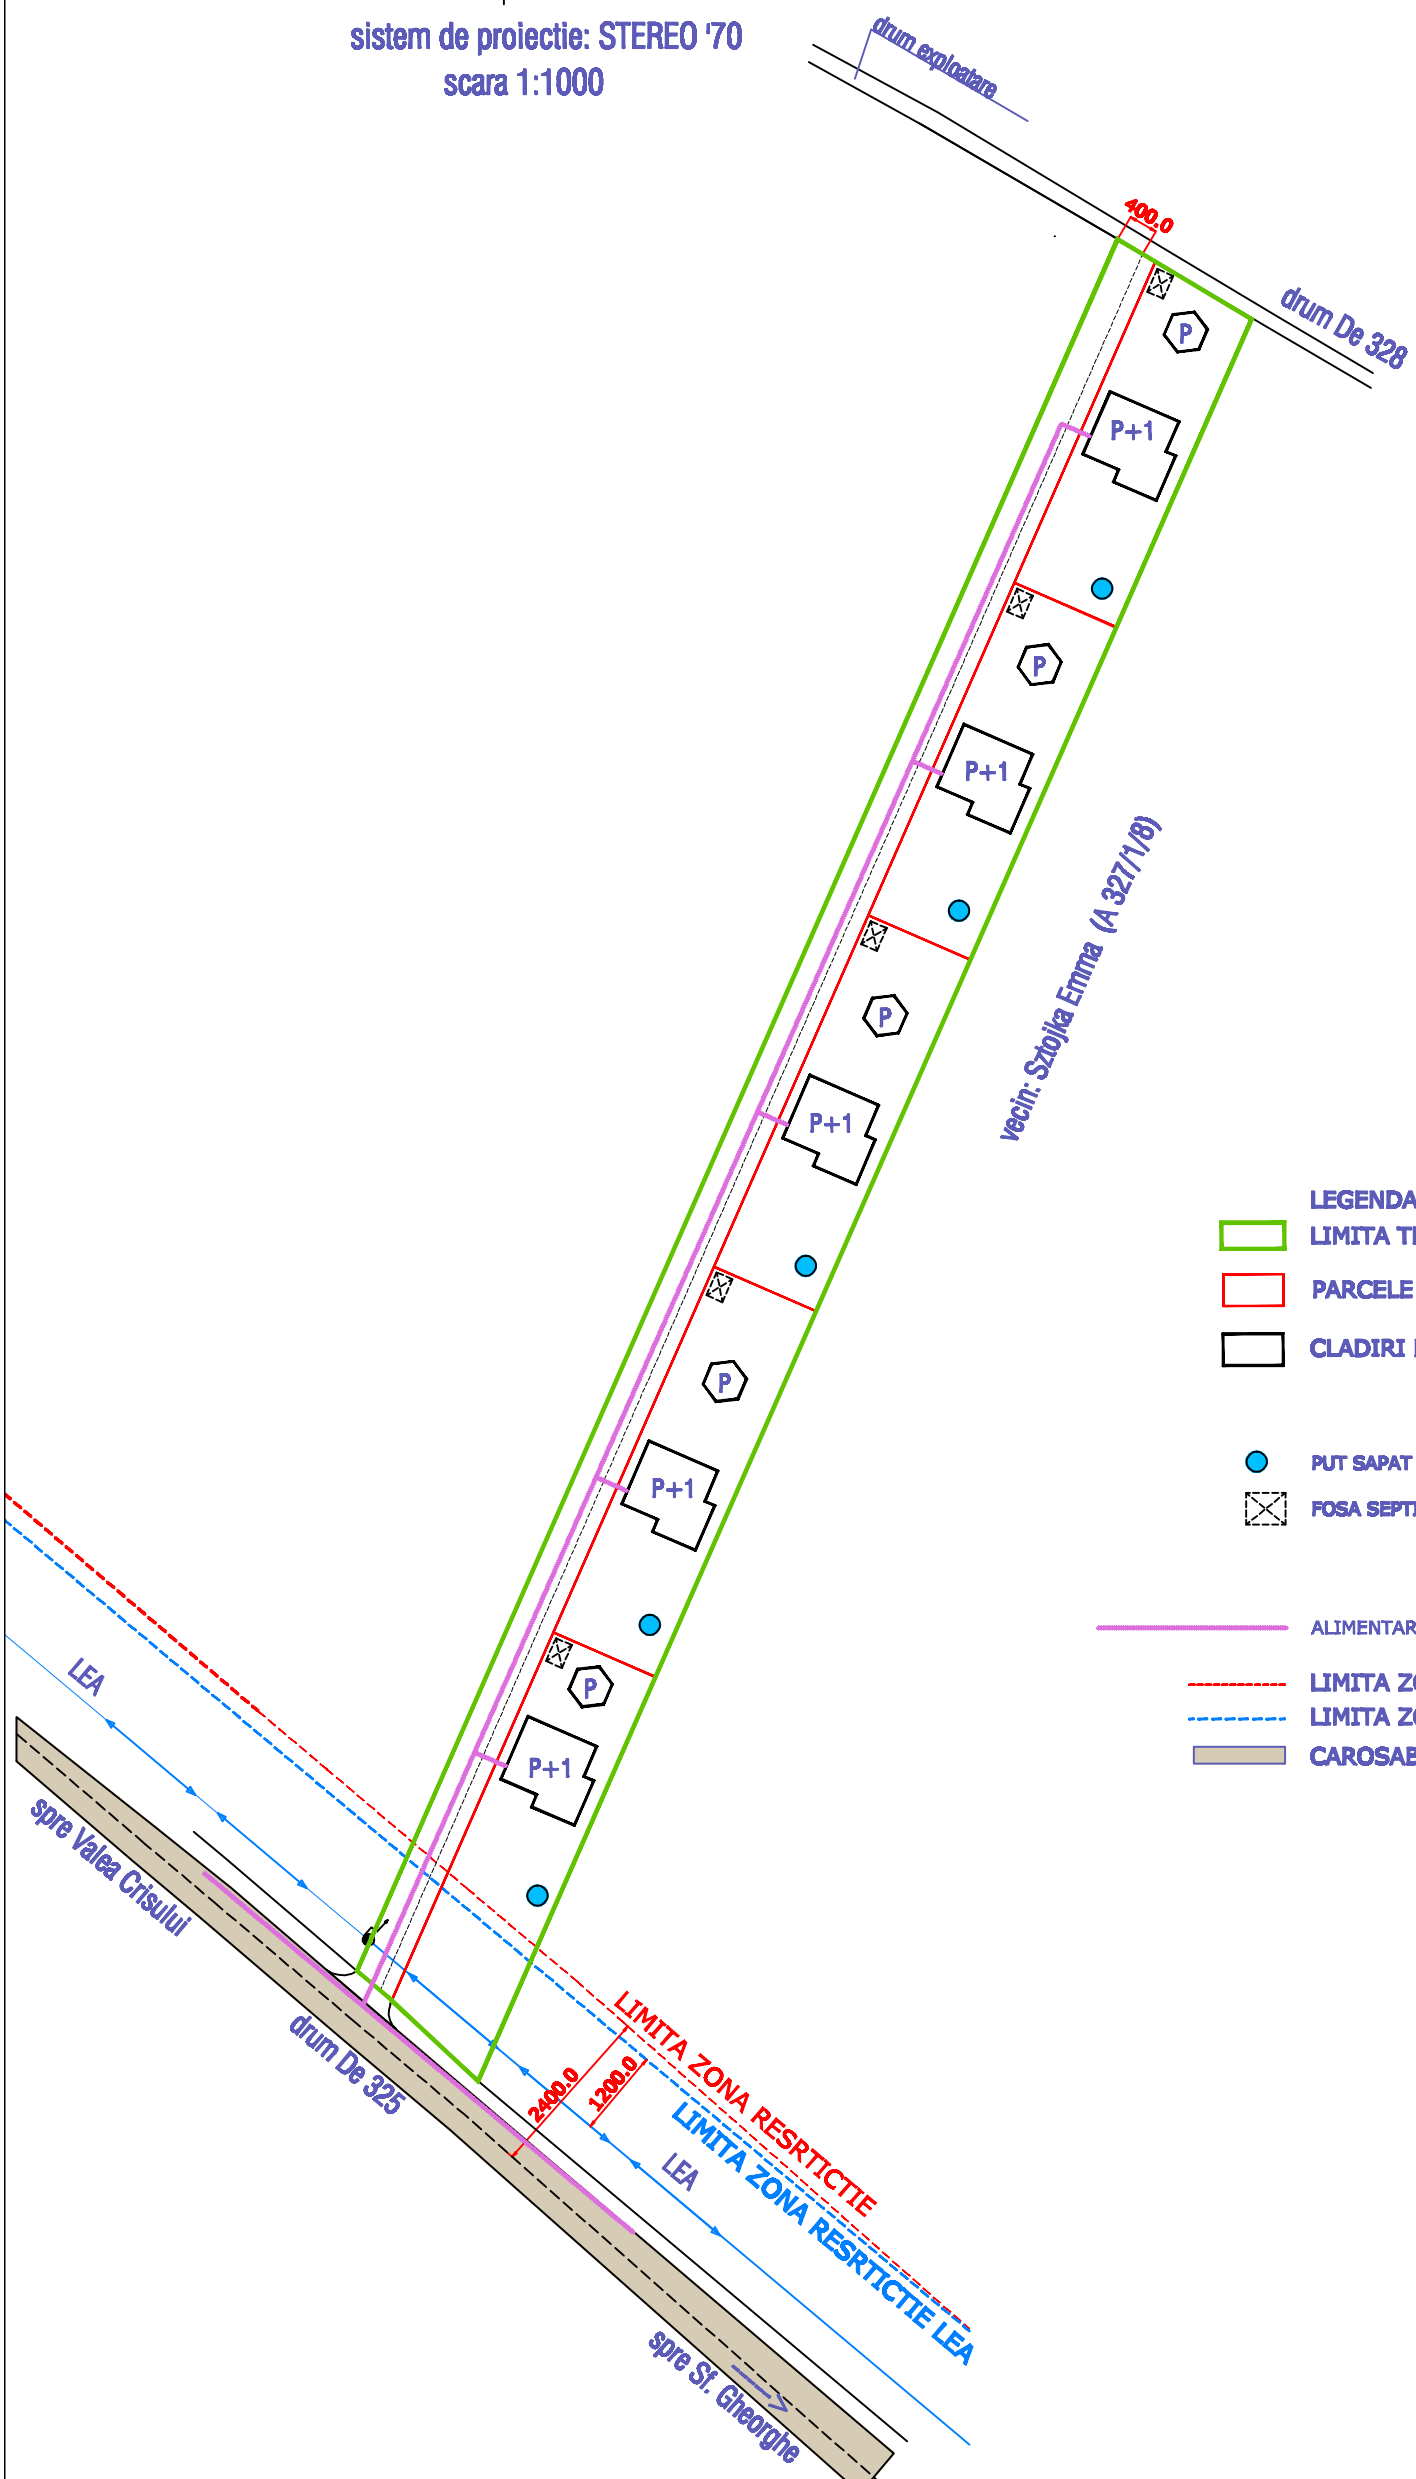

- LEGENDA**
- LIMITA TEREN STUDIAT PUZ S=5.600MP.
  - PARCELE IMOBIL
  - CLADIRI DE LOCUIT PROPUSE
  - PUT SAPAT ALIMENTARE CU APA
  - FOSA SEPTICA CAPSULATA - SUBTERANA
  - ALIMENTARE CU ENERGIE ELECTRICA
  - LIMITA ZONA DE RESTRICTIE FATA DE AX De 325
  - LIMITA ZONA DE RESTRICTIE FATA DE LEA
  - CAROSABIL EXISTENT De 325

arh.NEMETH CSABA .....  
MEMBRU R.U.R.

<b>S.C. PROINVEST S.R.L.</b> <small>SF.GHEORGHE - str. ILIIONGA - bloc 4/B/3 - jud.COVASNA TEL.+FAX.:067-351399, E-MAIL:proinv@planet.ro</small>		<b>DENUMIRE:</b> <b>PUZ LOCUINTE ZONA POIANA ARCUSULUI</b> <b>ARCUS</b>		<b>PR. NR.</b> <b>7/2014</b>
		<b>BENEFICIAR</b>	<b>NYSZTOR EMIL SI COPROPRIETARI</b>	
<b>SEF PROIECT</b>	<b>arh.NEMETH CSABA</b>	<b>TITLU PLANSA</b>	<b>PLAN DE SITUATIE PROPUSE EDILITARE</b>	
<b>PROIECTAT</b>	<b>arh.NEMETH CSABA</b>	<b>NR. PLANSA</b>	<b>A-04</b>	<b>DATA</b> <b>SEP.2014</b>
		<b>SCARA</b>	<b>1:1000 /A3</b>	