

P.U.Z.

PLAN URBANISTIC ZONAL

ZONA DE LOCUINTE COMUNA ARCUS



SITUATIA EXISTENTA DISFUNCTIONALITATI SCARA 1/500

INITIATOR : GODRI KATINKA

BILANT TERITORIAL COMPARATIV

specificatie	HA	%
SUPRAFATA STUDIATA	1,03	X
SUPRAFATA REGLEMENTATA	0,59	100,00
SUPRAFATA OCUPATA DE CONSTRUCTII	0,00	0,00
SUPRAFATA OCUPATA DE CIRC. SEMICAROSABILA.	0,00	0,00
SUPRAFATA OCUPATA DE CIRC. PIETONALA	0,00	0,00
SUPRAFATA OCUPATA DE ECHIP. EDILITARA	0,00	0,00
SUPRAFATA OCUPATA DE CURTE.	0,00	0,00
SUPRAFATA OCUPATA DE TEREN ARABIL	0,59	100,00
SUPRAFATA OCUPATA DE GRADINA / LIVADA	0,00	0,00
SUPRAFATA DE EDIFICABIL	0,00	0,00
SUPRAFATA TOTALA OCUPATA	0,59	100,00


**ACTE DE PROPRIETATE
ASUPRA TERENULUI
CF. NR. 24375 ARCUS**

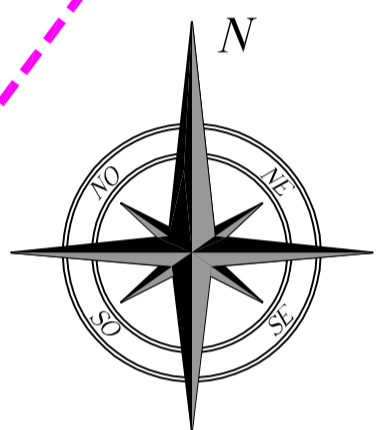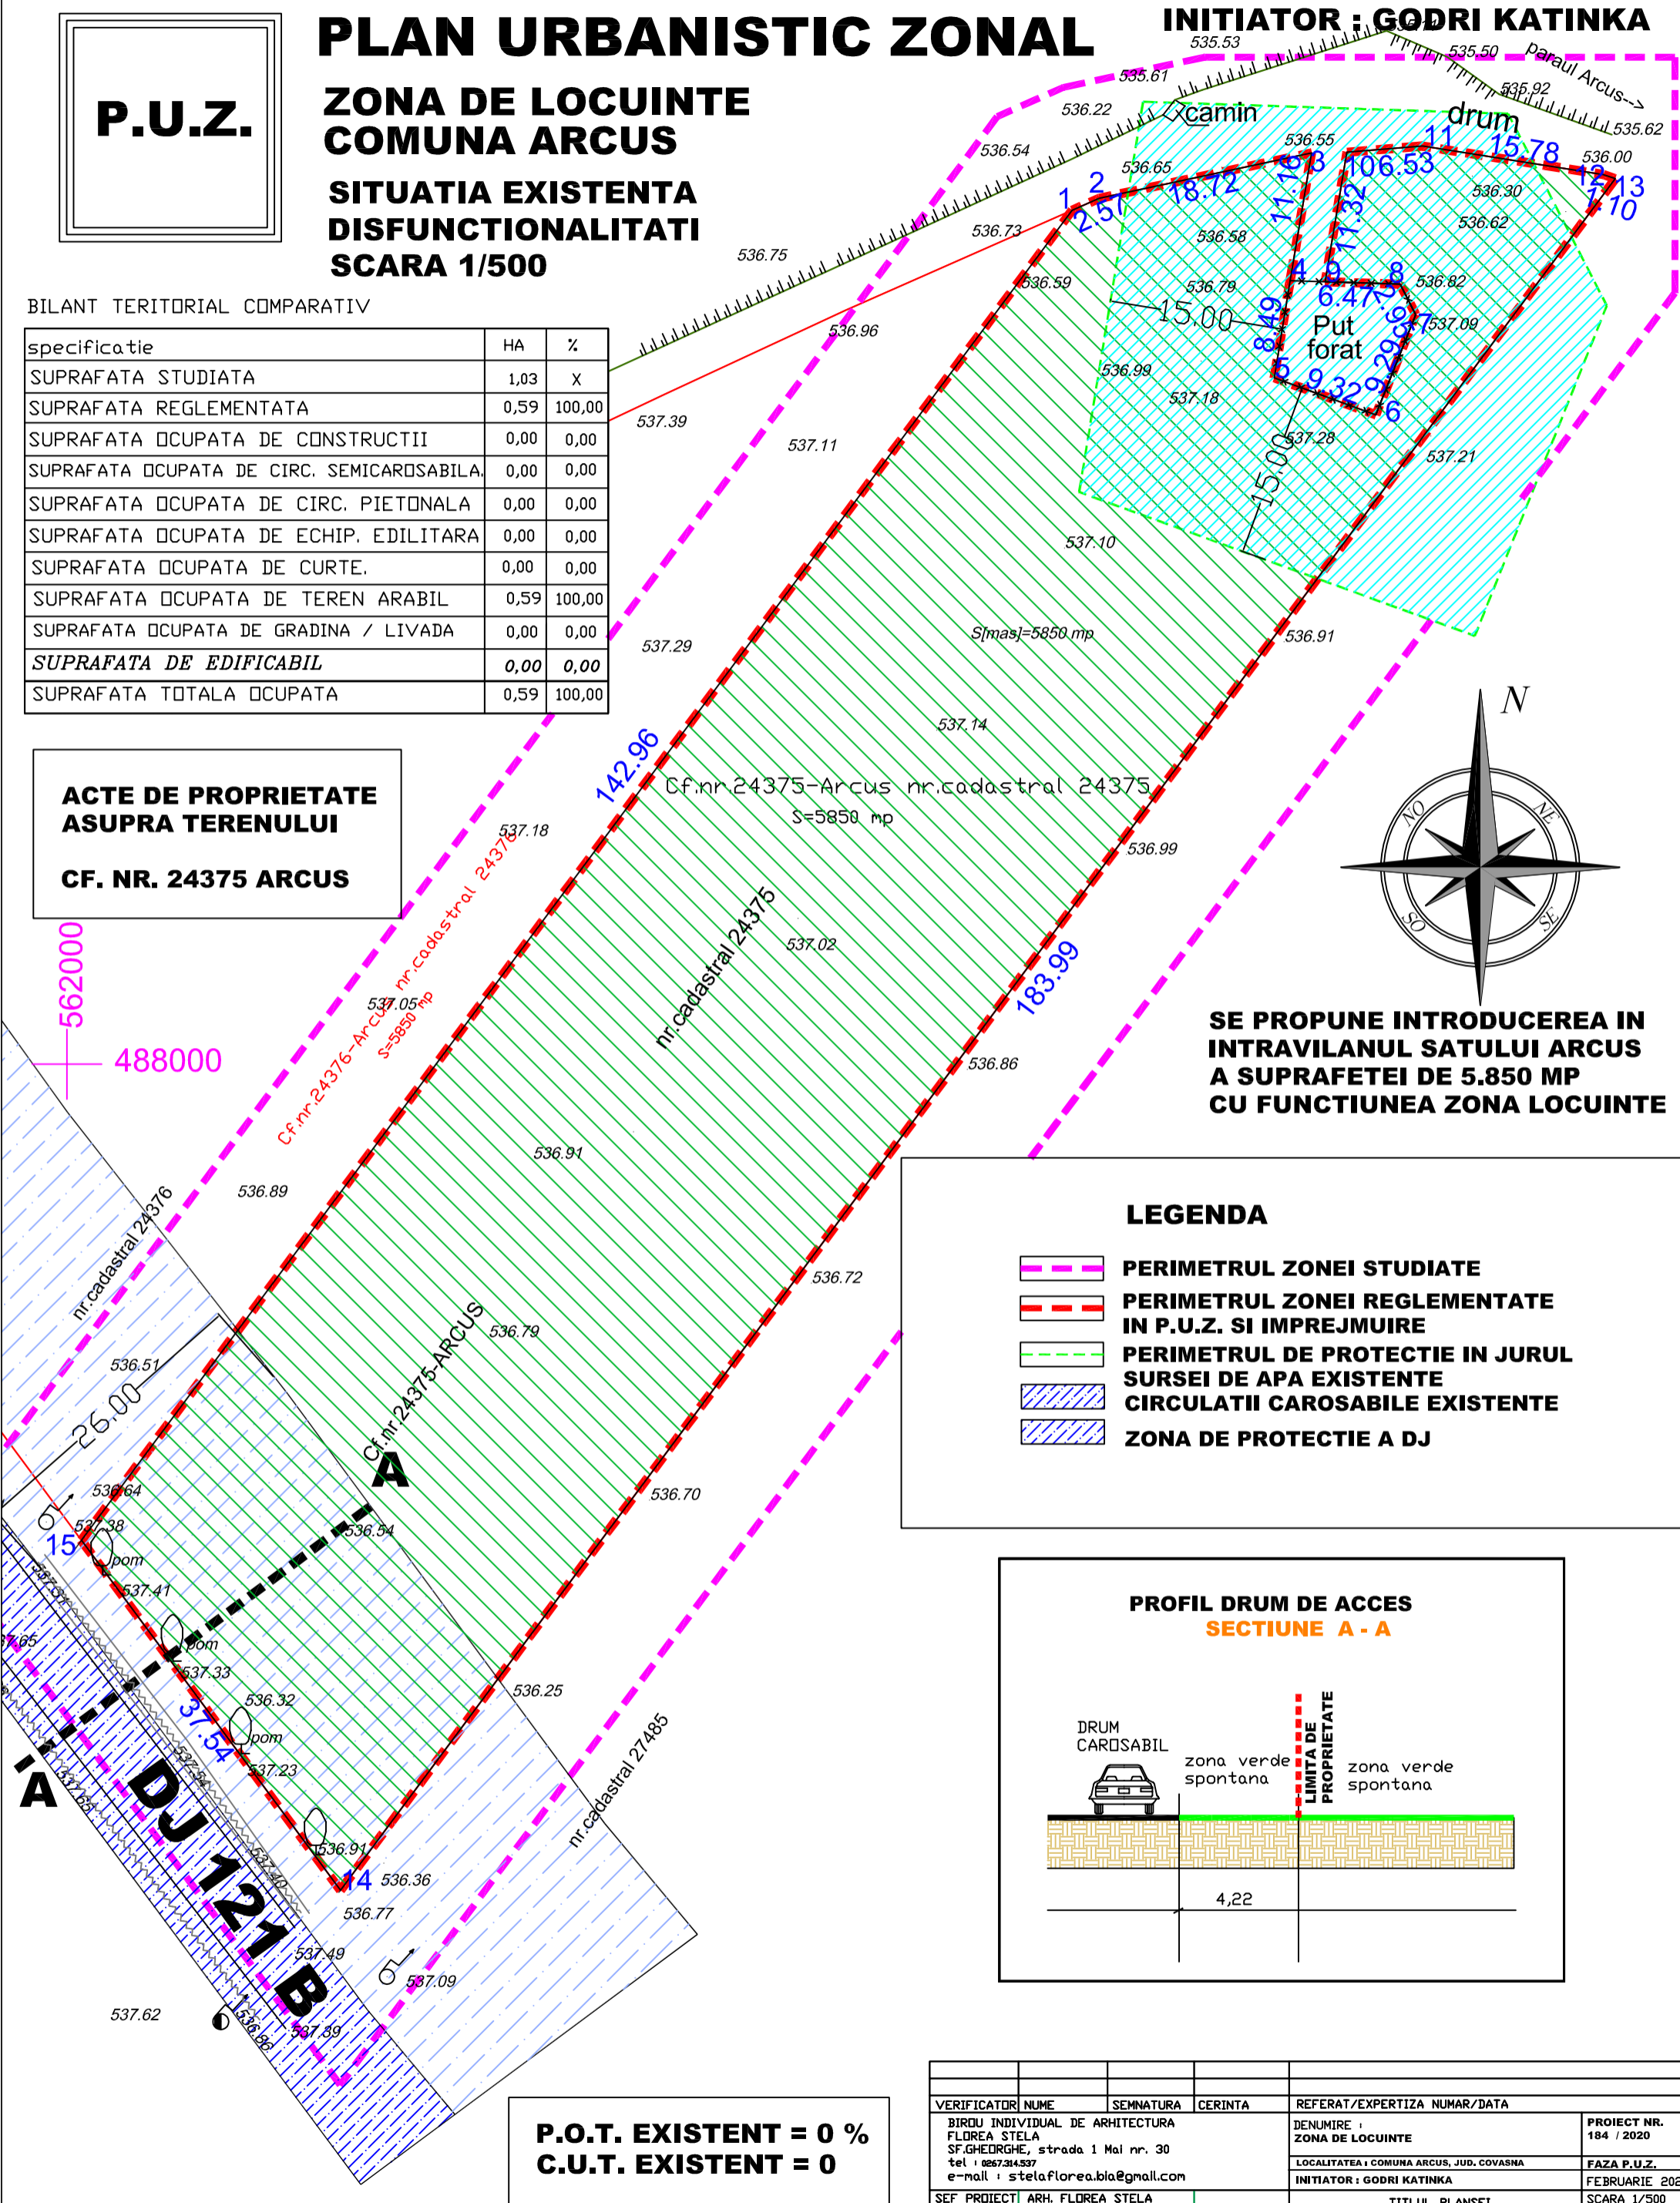

**SE PROPUNE INTRODUCEREA IN
INTRAVILANUL SATULUI ARCUS
A SUPRAFETEI DE 5.850 MP
CU FUNCTIUNEA ZONA LOCUINTE**

LEGENDA

- PERIMETRUL ZONEI STUDIATE
- PERIMETRUL ZONEI REGLEMENTATE IN P.U.Z. SI IMPREJMUIRE
- PERIMETRUL DE PROTECTIE IN JURUL SURSEI DE APA EXISTENTE
- CIRCULATII CAROSABILE EXISTENTE
- ZONA DE PROTECTIE A DJ

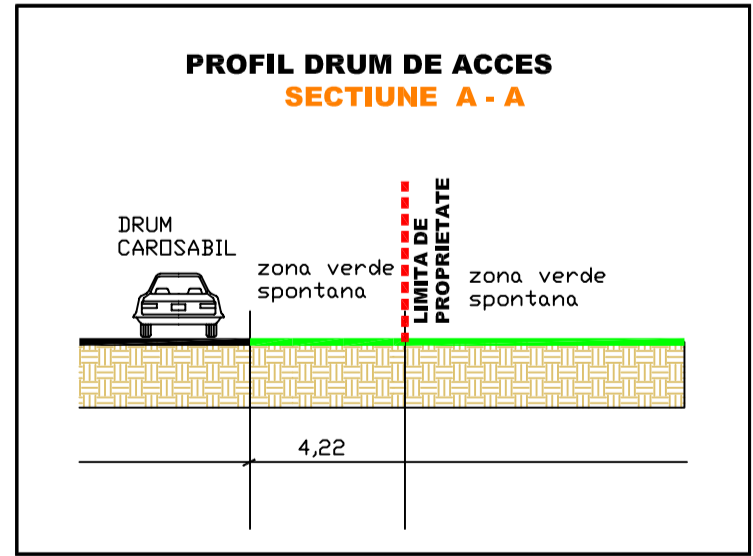

**P.O.T. EXISTENT = 0 %
C.U.T. EXISTENT = 0**

VERIFICATOR	NUME	SEMNTURA	CERINTA	REFERAT/EXPERTIZA NUMAR/DATE
BIROU INDIVIDUAL DE ARHITECTURA FLOREA STELA SF.GHEORGHE, strada 1 Mai nr. 30 tel : 0267.314.537 e-mail : stelaflorea.bia@gmail.com				DENUMIRE : ZONA DE LOCUINTE LOCALITATEA : COMUNA ARCUS, JUD. COVASNA INITIATOR : GODRI KATINKA
SEF PROIECT	ARH. FLOREA STELA			TITLUL PLANSEI
PROIECTAT	ARH. FLOREA STELA			SITUATIA EXISTENTA - DISFUNCTIONALITATI
REDACTAT	ARH. FLOREA STELA			

PROIECT NR.
184 / 2020
FAZA P.U.Z.
FEBRUARIE 2020
SCARA 1/500
A - 02