
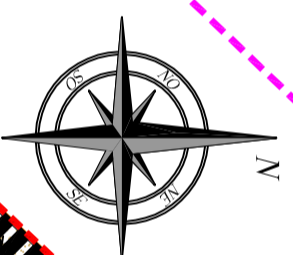
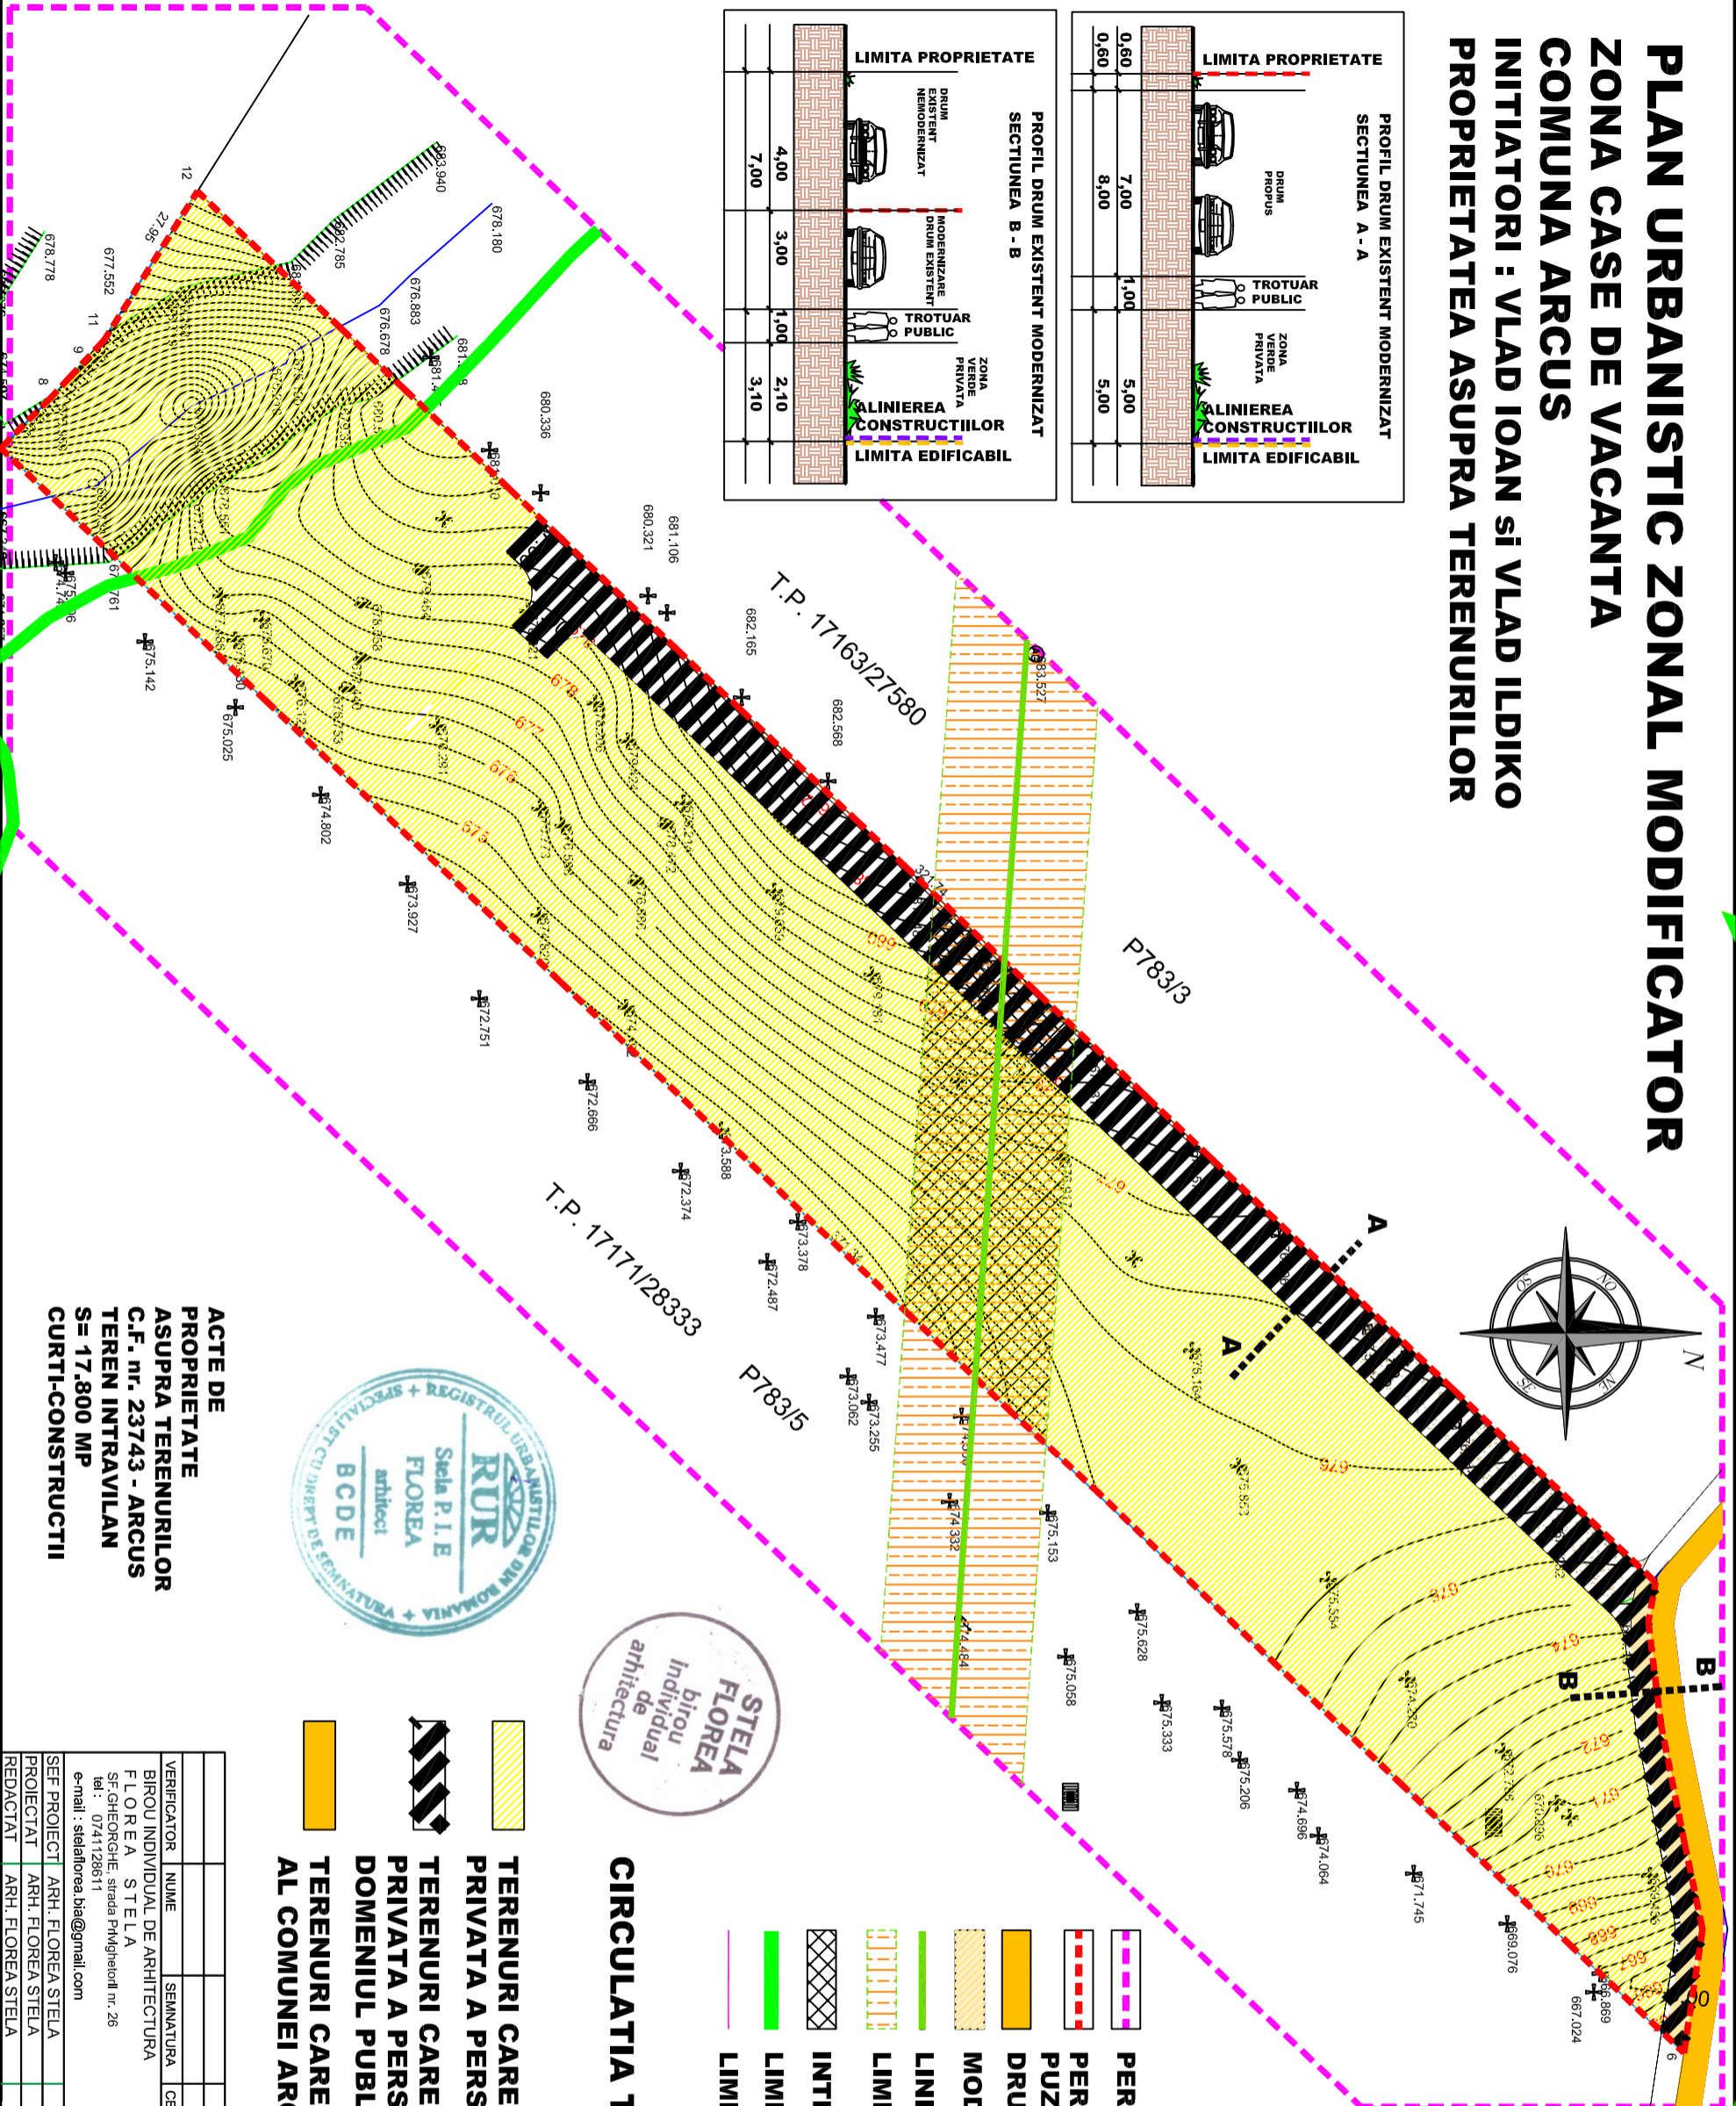
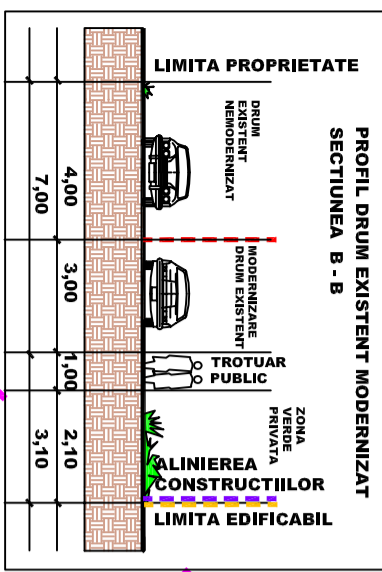


PLAN URBANISTIC ZONAL MODIFICATOR ZONA CASE DE VACANTA COMUNA ARCUS

INITIATORI : VLAD IOAN SI VLAD ILDIKO PROPRIETATEA ASUPRA TERENURILOR

**P.U.Z.
MODIFICATOR**

SCARA 1/1000

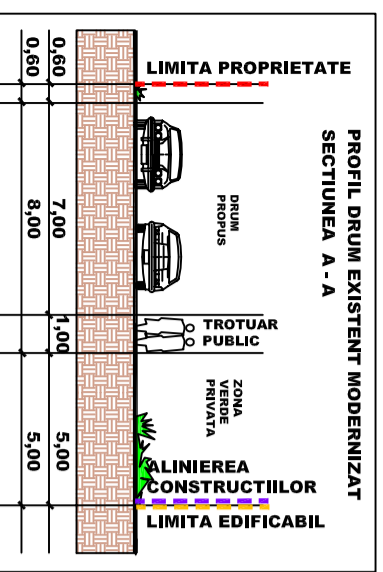

LEGENDA

- PERIMETRUL ZONEI ANALIZATE
- PERIMETRUL ZONEI REGLEMENTATE IN P.U.Z. MODIFICATOR
- DRUM LOCAL DE EXPLOATARE EXISTENT
- MODERNIZARE DRUM EXISTENT
- LINIE ELECTRICA AERIANA L.E.A. 20 KV
- LIMITA ZONEI DE PROTECTIE A L.E.A. 12 M AX
- INTERDICTIE DEFINITIVA DE CONSTRUIRE
- LIMITA FONDULUI FORESTIER
- LIMITE PARCELE PROPUSE

CIRCULATIA TERENURILOR

- TERENURI CARE SUNT SI RAMAN IN PROPRIETATEA PRIVATA A PERSOANELOR FIZICE
- TERENURI CARE SUNT IN PROPRIETATEA PRIVATA A PERSOANELOR FIZICE SI TREC IN DOMENIUL PUBLIC AL COMUNEI ARCUS
- TERENURI CARE SUNT IN DOMENIUL PUBLIC AL COMUNEI ARCUS



ACTE DE PROPRIETATE ASUPRA TERENURILOR C.F. nr. 23743 - ARCUS TEREN INTRAVILAN S= 17.800 MP CURTI-CONSTRUCTII

VERIFICATOR	NUME	SEMANATURA	CERINTA	REFERAT/EXPERTIZA NUMAR/DATA	PROIECT NR.
	BIROU INDIVIDUAL DE ARHITECTURA FLOREA STELA			ZONA CASE DE VACANTA	345 / 2025
PROIECTANT	ARH. FLOREA STELA			INITIATORI : VLAD IOAN SI VLAD ILDIKO	FAZA P.U.Z. MOD. FEBRUARIE 2026
REDACTANT	ARH. FLOREA STELA			TITLUL PLANSEI	SCARA 1/1000
				PROPRIETATEA ASUPRA TERENURILOR	A - 4